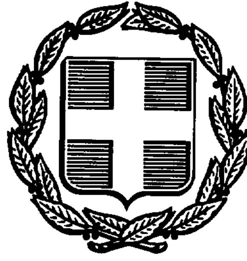


ΕΦΗΜΕΡΙΣ ΤΗΣ ΚΥΒΕΡΝΗΣΕΩΣ
ΤΗΣ ΕΛΛΗΝΙΚΗΣ ΔΗΜΟΚΡΑΤΙΑΣ

ΑΘΗΝΑ 19 ΜΑΙΟΥ 1990	ΤΕΥΧΟΣ ΤΕΤΑΡΤΟ	ΑΡΙΘΜΟΣ ΦΥΛΛΟΥ 269

ΠΕΡΙΕΧΟΜΕΝΑ

ΑΠΑΛΛΟΤΡΙΩΣΕΙΣ

ΑΠΟΦΑΣΕΙΣ

Αριθ. ΔΚ 852 (1)

Επικύρωση έκθεσης επιτροπής ορίων αιγιαλού και δημιουργία ζώνης παραλίας στη θέση «Γουρνιάτης» Κοινότητας Καρδάμαινας νήσου Κω προ των ΚΜ 698 κλπ γαιών Καρδάμαινας, ιδιοκτησίας των Βαρβάρας-Γεωργίου-Νικολάου Κάλλινς κ.λπ.

Ο ΝΟΜΑΡΧΗΣ ΔΩΔΕΚΑΝΗΣΟΥ

Έχοντας υπόψη:

1. Τις διατάξεις του Ν. 3200/55 «περί διοικητικής αποκέντρωσης» σε συνδυασμό με αυτές του ΝΔ 532/70 και ΒΔ 704/70.

2. Τις διατάξεις του ΚΔ 132/1929 «περί κτηματολογικού Κανονισμού Δωδεκανήσου» που διατηρήθηκε σε ισχύ με το άρθρο 8 Ν. 510/1947.

3. Τις διατάξεις του άρθρου 8 του ΑΝ 2344/40 «περί αιγιαλού και παραλίας» όπως έχουν τροποποιηθεί και συμπληρωθεί μεταγενέστερα.

4. Τις διατάξεις του ΝΔ 439/70 «περί συμπληρώσεως διατάξεων περί αιγιαλού».

5. Τις διατάξεις του άρθρου 74 ΠΔ 636/77 «περί συγκροτήσεως μεταξύ άλλων και της επιτροπής καθορισμού ορίων αιγιαλού και παραλίας».

6. Τις διατάξεις του άρθρου 20 Ν. 719/77 «περί του τρόπου σύνταξης τοπογραφικών -υφομετρικών διαγραμμάτων από ιδιώτες μηχανικούς κ.λπ.».

7. Την υπ' αριθμ. Ο.208/181/26.4.1982 κοινή απόφαση Υπουργών Προεδρίας και Οικονομικών «περί αναμορφώσεως συλλογικών οργάνων Γνωμοδοτικής και Αποφασιστικής αρμοδιότητας του Υπουργείου Οικονομικών με την οποία διατηρείται η Επιτροπή καθορισμού ορίων αιγιαλού και παραλίας και συγχωνεύεται με την Επιτροπή Αμμοληψίας, σε ενιαίο συλλογικό όργανο με τίτλο «Επιτροπή καθορισμού ορίων αιγιαλού και θέσεων αμμοληψίας».

8. Την Δ. 3090/646/18.5.1976 Διαταγή Υπουργείου Οικονομικών σε συνδυασμό με τις 325/1971 και 203/1973 γνωμοδοτήσεις του Ν.Σ.Κ.

9. Την από 22.2.1990 έκθεση καθορισμού ορίων αιγιαλού και παραλίας της κατά το άρθρο 74 ΠΔ 636/77 επιτροπής στην θέση «Γουρνιάτης» κοινότητας Καρδάμαινας νήσου Κω, προς των ΚΜ 698 γαιών Καρδάμαινας, ιδιοκτησίας των Βαρβάρας-Γεωργίου- Νικολάου Κάλλινς κ.λπ.

10. Το από Σεπτεμβρίου 1989 τοπογραφικό-υφομετρικό διάγραμμα, κλίμακας 1:500 του πολιτικού μηχανικού Νικολάου Μυλωνά που ελέγχθηκε και θεωρήθηκε ως προς την ακρίβεια της αποτύπωσής του, την 24.1.1990 από το γραφείο Μηχανικού της Κω, και στο οποίο τοπογραφικό χαράχθηκε από την αρμόδια Επιτροπή, όπως παραπάνω αναφέρεται,η οριογραμμή του αιγιαλού με κόκκινη συνεχόμενη πολυγωνική γραμμή, με στοιχεία 1' 2' 3' 4' 5' 6' 7' 8' 9' 10' 11' 12' 13' 14' 15' 16', ενώ οριογραμμή παραλίας, χαράχθηκε με κίτρινη συνεχόμενη πολυγωνική γραμμή εκεί όπου το όριο του αιγιαλού, δεν τέμνει τις προς τη θάλασσα ιδιοκτησίες, με στοιχεία Α' Β' Γ' Δ' Ε' Ζ' Η' Θ' Ι' Κ' σύμφωνα με τις διατάξεις άρθρου 3 ΚΔ 132/1929.

11. Το υπ' αριθμ. Φ 544.5/247/90/Σ.636/11.4.1990 έγγραφο του ΓΕΝ, με το οποίο συμφωνεί με τα καθορισθέντα από την επιτροπή όρια αιγιαλού και παραλίας.

Εισηγουμένου του Προϊσταμένου της Κτηματικής Υπηρεσίας Δωδεκανήσου, αποφασίζουμε:

Επικυρούμε την από 22.2.1990 έκθεση της κατά το άρθρο 74 ΠΔ 636/77 Επιτροπής καθορισμού ορίων αιγιαλού και παραλίας (διατηρηθείσα με την Ο. 208/181/26.4.1982 κοινή Απόφαση Υπουργών Παιδείας και Οικονομικών συγχωνευθείσα με την Επιτροπή Αμμοληψίας σε ενιαίο συλλογικό όργανο με τίτλο «Επιτροπή καθορισμού των ορίων αιγιαλού και θέσεων αμμοληψίας») στη θέση Γουρνιάτης Κοινό-

τητας Καρδάμαινας νήσου Κω, προ των ΚΜ 698 κ.λπ. γαιών Καρδάμαινας, ιδιοκτησίας των Βαρβάρας-Γεωργίου και Νικολάου Κάλλινς κ.λπ. καθώς επίσης και το συνοδεύον αυτή από Σεπτεμβρίου 1989 το πογραφικό-υψομετρικό διάγραμμα, κλίμακας 1:500 του Πολιτικού μηχανικού Νικολάου Μυλωνά, που ελέγχθηκε και θεωρήθηκε ως προς την ακρίβεια της αποτύπωσής του την 24.1.1990 από το γραφείο μηχανικού της Κω. Στο παραπάνω τοπογραφικο-υψομετρικό διάγραμμα χαράχθηκε η οριογραμμη του αιγιαλού με κόκκινη συνεχόμενη πολυγωνική γραμμή με στοιχεία 1' 2' 3' 4' 5' 6' 7' 8' 9' 10' 11' 12' 13' 14' 15' 16', με εξάρτηση αυτής από σταθερά σημεία της περιοχής και από υπάρχοντα ορόσημα της ιδιοκτησίας. Οριογραμμή παραλίας χαράχθηκε με κίτρινη συνεχόμενη πολυγωνική γραμμή εκεί όπου το όριο του αιγιαλού δεν τέμνει τις προς την θάλασσα ιδιοκτησίες με στοιχεία Α' Β' Γ' Δ' Ε' Ζ' Η' Θ' Ι' Κ' σύμφωνα με τις διατάξεις του άρθρου 3 ΚΔ 132/1929.

Η καθορισθείσα και χαραχθείσα οριογραμμή του αιγιαλού αποτελεί το όριο του μεγίστου πλην συνήθους χειμερίου κύμματος, προσαυξημένο κατά 12 μέτρα (άρθρο 3 ΚΔ 132/1929).

Στην συγκεκριμένη περιοχή το όριο του αιγιαλού και παραλίας καθορίζεται για πρώτη φορά, ενώ στην παράπλευρη περιοχή (Δυτικά) έχει στο παρελθόν καθορισθεί και επικυρωθεί με την ΔΚ 1564/19.7.1988 απόφαση Νομαρχίας Δωδεκανήσου, έχει δε πλέον προσαρμοσθεί η σημερινή χάραξη της οριογραμμής του αιγιαλού με την προηγούμενη.

Κτίσματα μέσα στη ζώνη του αιγιαλού αλλά και της παραλίας δεν υπάρχουν.

Η διαφορά της ακτογραμμής βάσει του κτηματολογίου και αυτής που συνίσταται σήμερα είναι αποτέλεσμα διαβρώσεων και προσχώσεων.

Ο καθορισμός της παραπάνω οριογραμμής γίνεται προς εξυπηρέτηση των σκοπών των διατάξεων του άρθρου 1 ΝΔ 439/70 σε συνδυασμό με τις οδηγίες του Υπουργείου Οικονομικών όπως η Δ. 3090/646/18.5.1976 Διαταγή του.

Η παρούσα απόφαση μαζί με την έκθεση και το σχετικό τοπογραφικό υψομετρικό διάγραμμα να δημοσιευθούν στην Εφημερίδα της Κυβερνήσης.

Ρόδος, 30 Απριλίου 1990

Ο Νομάρχης
Γ. ΧΑΡΑΛΑΜΠΟΠΟΥΛΟΣ

ΕΚΘΕΣΗ

Καθορισμός ορίων αιγιαλού και παραλίας προ της ιδιοκτησίας υπο Κτηματολογικής μερίδας 698 Γαιών Καρδάμαινας στη θέση Γουρνιάτης της Κοινότητας Καρδάμαινας Κω.

Κως σήμερα 22 Φεβρουαρίου του 1990 οι υπογεγραμμένοι:

1. Οικονόμου Αλέξανδρος εφοριακός τμηματάρχης αντικαθιστώντας τον Οικονομικό έφορο Κω ως Πρόεδρος.

2. Ελευθερίου Αλέξανδρος πλωτάρχης ΛΣ αναπληρωτής Λιμενάρχου Κω ως μέλος.

3. Πολίτης Πολυχρόνης Προϊστάμενος Γραφείου Μηχανικού Κω ως μέλος νόμιμος αναπληρωτής του Δ/του Τεχνικών Υπηρεσιών Νομαρχίας Δωδ/σου (τα μη μετέχοντα τακτικά μέλη εκωλύοντο κατά την συνεδρίαση της Επιτροπής) συγκροτηθείσα επιτροπή με την παρ. Γ1 της υπ' αριθμ. ΔΚ 499/23/2/1979 απόφαση Νομάρχου Δωδ/σου παραταθείσης ισχύος με την ΔΚ 5487/10/12/1980 παρόμοια απόφαση και συνελθούσης μετά από το υπ' αριθμ. ΔΚ 1987/24/10/1989 έγγραφο της Οικονομικής Εφορίας Δημ. Κτημάτων Δ/σου, ως αποτελούσης την υπό του άρθρου 74 του ΠΔ 636/1977 ΦΕΚ 209/1977 περί διαρθρώσεως του Υπουργείου Οικονομίας και οργανισμού Υπηρεσιών αυτού προβλεπομένη επιτροπή καθορισμού των ορίων αιγιαλού.

Μετά από αυτοψία που έγινε την 20 Φεβρουαρίου 1990 και την εξέταση δικαιολογητικών, κτηματολογικών διαγραμμάτων και χαρτών, προέβημεν στον καθορισμό των ορίων του αιγιαλού και της παραλίας στη περιοχή Γουρνιάτης της Κοινότητας Καρδάμαινας Κω προ της ιδιοκτησίας υπο ΚΜ 698 ΓΑΙΩΝ Καρδαμαίνης μετά από αίτηση των ΚΑΛΛΙΝΣ ΒΑΡΒΑΡΑ-ΓΕΩΡΓΙΟΣ-ΝΙΚΟΛΑΟΣ και τη χάραξη του αιγιαλού με κόκκινη γραμμή και της παραλίας με κίτρινη συνεχόμενη πολυγωνική γραμμή εκεί όπου το όριο του αιγιαλού δεν τέμνει τις προς τη θάλασσα ιδιοκτησίες με στοιχεία Α' - Β' - Γ' - Δ' - Ε' - Ζ' - Η' - Θ' - Ι' - Κ' - (άρθρο 3 Κ.Δ. 132/29) επί του τοπογραφικού υψομετρικού διαγράμματος υπό κλίμακα 1:500 του μηχανικού Νίκου Μυλωνά που ηλέγχθη και θεωρήθηκε υπό του Πολυχρόνη Πολίτη Προϊσταμένου του Γραφείου Μηχανικού Κω ως προς την ορθότητα της αποτύπωσης της 24.1.1990 και ειδικότερα στα τμήματα που εφάπτονται με την ιδιοκτησία της κοινοχρήστου ζώνης αιγιαλού και παραλίας του Δημοσίου, ως και της διαπιστώσεως ότι η ακτογραμμή είναι σήμερα διάφορος εκείνης που απεικονίζεται στους κτηματολογικούς χάρτες του Κτηματολογίου Κω υπό κλίμακα 1:2000 λόγω γενομένων προσχώσεων και διαβρώσεων λαμβανομένης υπ' όψιν από της επιτροπής της πραγματικής καταστάσεως της παρούσας κατά την αυτοψία.

Η επιτροπή καθορίζει την οριογραμμή του αιγιαλού και χαράσσει αυτήν επί του ανωτέρω τοπογραφικού διαγράμματος δια ερυθράς συνεχούς πολυγωνικής γραμμής υπό στοιχεία 1' 2'...16' με εξάρτηση αυτής από τα υπάρχοντα ορόσημα της ιδιοκτησίας και των σταθερών σημείων της περιοχής.

Η καθορισθείσα και χαραχθείσα επί του ανωτέρω τοπογραφικού διαγράμματος οριογραμμή του αιγιαλού αποτελεί το όριο του μεγίστου χειμερίου κύματος προσαυξημένου κατά 12 μέτρα σύμφωνα με τις διατάξεις του άρθρου 3 του Κ.Δ. 132/1929 περί κτηματολογίου Κανονισμού Δωδ/σου που διατηρήθηκε σε ισχύ δυνάμει του άρθρου 8 του Ν. 519/47 σε συνδυασμό με αυτές του Α.Ν. 2344/1940 περί αιγιαλού και παραλίας.

Η Επιτροπή
Ο Πρόεδρος
ΟΙΚΟΝΟΜΟΥ ΑΛΕΞΑΝΔΡΟΣ

Τα μέλη
ΕΛΕΥΘΕΡΙΟΥ ΑΛΕΞΑΝΔΡΟΣ – ΠΟΛΙΤΗΣ ΠΟΛΥΧΡΟΝΗΣ

ΤΟΠΟΓΡΑΦΙΚΟ ΔΙΑΓΡΑΜΜΑ
Καθορισμου οριων αιγιαλου-παραλιας

ΠΕΡΙΟΧΗ ΚΑΡΔΑΜΑΙΝΑ - ΚΩΣ στη θεση ΓΟΥΡΝΙΑΤΗΣ (Κμ 698)
ΚΟΙΝΟΤΗΣ ΚΑΡΔΑΜΑΙΝΑ - ΚΩ
ΕΠΑΡΧΙΑ ΚΩ
ΑΡΜΟΔΙΑ ΟΙΚΟΝ. ΕΦΟΡΙΑ ΚΩ
ΝΟΜΑΡΧΙΑ ΔΩΔΕΚΑΝΗΣΟΥ

ΚΛΙΜΑΚΑ 1:500
ισοδιασταση 0,50Μ

ΤΡΙΓΩΝΟΜΕΤΡΙΚΗ ΕΞΑΡΤΗΣΗ ΑΝΕ ΑΡΤΗΤΟ
ΥΨΟΜΕΤΡΙΚΗ ΑΦΕΤΗΡΙΑ ΤΟ ΣΗΜΕΙΟ Κ ΣΤΗ ΘΑΛΑΣΣΑ

ΜΕΘΟΔΟΣ ΑΠΟΤΥΠΩΣΗΣ ΤΑΧΥΜΕΤΡΙΑ
ΧΡΟΝΟΛΟΓΙΑ ΑΠΟΤΥΠΩΣΗΣ ΣΕΠΤΕΜΒΡΙΟΣ 1989

κολονακια μπετον
αμουδια
κτισματα

Ο ΣΥΝΤΑΞΑΣ
ΝΙΚΟΣ ΓΕΩΡΓΙΟΥ ΜΥΛΩΝΑΣ
ΠΟΛΙΤΙΚΟΣ ΜΗΧΑΝΙΚΟΣ Α.Π. ΘΕΣ/ΚΗΣ
ΜΕΛΟΣ Τ.Ε.Ε. ΑΡΙΘΜΟΣ ΜΗΤΡΩΟΥ 24585
ΕΛ. ΒΕΝΙΖΕΛΟΥ 10 — ΚΩΣ
ΤΗΛ. 28439 - 25163 — Α.Φ.Μ. 18873777


ΥΠΟΜΝΗΜΑ

1. ΓΡΑΜΜΗ ΘΑΛΑΣΣΑΣ ΚΑΤΑ ΚΤΗΜΑΤΟΛΟΓΙΟ Α΄ Β΄ Γ΄ Δ΄
2. ΣΗΜΕΡΙΝΗ ΘΕΣΗ ΘΑΛΑΣΣΑΣ Α΄ Β΄ Γ΄ Δ΄
3. ΚΑΘΟΡΙΣΘΕΙΣΑ ΓΡΑΜΜΗ ΜΕΓΙΣΤΟΥ ΧΕΙΜΕΡΙΟΥ ΚΥΜΑΤΟΣ (Μ.Χ.Κ.) ΜΑΥΡΗ ΣΥΝΕΧΗΣ ΠΟΛΥΓΩΝΙΚΗ ΓΡΑΜΜΗ 1-2 3 4 5 6 ... 16
4. ΣΕ ΑΠΟΣΤΑΣΗ 12,00 Μ ΑΠΟ ΤΟ Μ.Χ.Κ. ΧΑΡΑΣΣΕΤΑΙ Η ΓΡΑΜΜΗ ΑΙΓΙΑΛΟΥ ΜΕ ΚΟΚΚΙΝΗ ΣΥΝΕΧΗ ΓΡΑΜΜΗ 1΄2΄3΄4΄5΄6΄...16΄ (Αρ. 3 παρ. α ΚΔ 13/1929 και Ν 52/1944 του κτηματολογίου Δωδ/σου)
5. ΜΕ ΚΙΤΡΙΝΗ ΠΟΛΥΓΩΝΙΚΗ ΓΡΑΜΜΗ ΧΑΡΑΣΣΕΤΑΙ Η ΓΡΑΜΜΗ ΠΑΡΑΛΙΑΣ ... ΜΕΤΑΞΥ ΑΙΓΙΑΛΟΥ - ΚΙΤΡΙΝΗΣ ΓΡΑΜΜΗΣ ...
6. ΑΦΟΡΑ ΤΟΝ ΚΑΘΟΡΙΣΜΟ ... ΣΤΗΝ ΚΜ 68 ... ΚΑΡΔΑΜΑΙΝΑΣ ΚΩ
7. ΣΥΝΔΕΣΗ ΜΕ ΟΡΙΣΘΕΝΤΑ ΑΙΓΙΑΛΟ ΚΑΙ ΠΑΡΑΛΙΑ ΣΤΗΝ ΚΜ 703 ... ΚΑΡΔΑΜΑΙΝΑΣ - ΚΩ

Κως 22/2/90
Η ΕΠΙΤΡΟΠΗ

Ελευθεριου ...
Πολιτικός Μηχ.

Συνοδεύει την ΔΚ 852/30-4-1990
Απόφαση κ. Νομάρχη Δωδ/σου
Ρόδος 30/4/1990
Ο Προϊστάμενος Κεντ. Υπηρ. Δωδ/σου
Υ.Υ.Σ.
Θ. Κυριακόπουλος
Ο Νομάρχης Δωδ/σου
Υ.Υ.
Γ. Χαραλαμπόπουλος

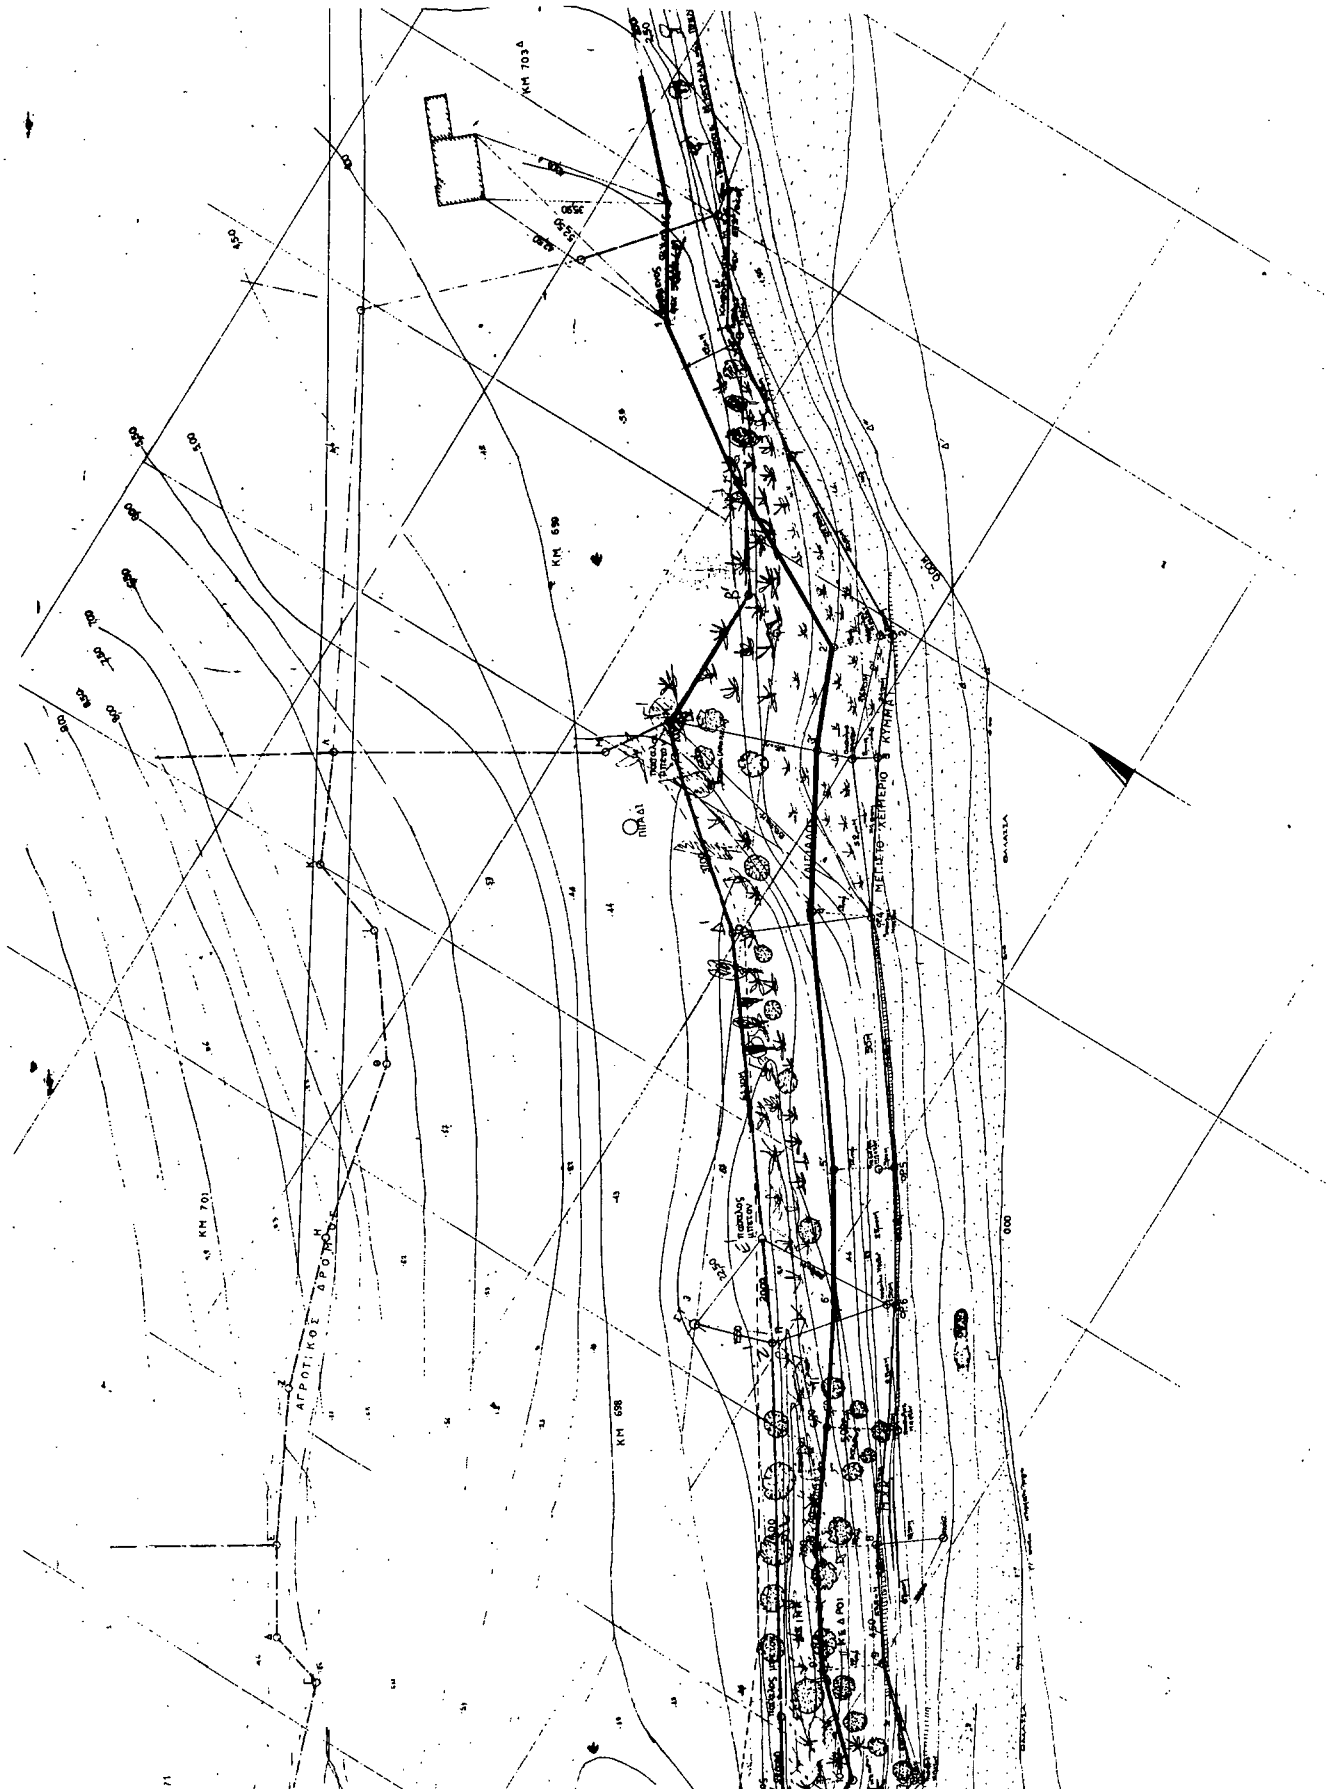
ΚΜ 698
ΚΜ 701
ΑΓΡΟΤΙΚΟΣ ΔΡΟΜΟΣ
ΠΗΓΑΔΙ
ΜΕΓΙΣΤΟ ΧΕΙΜΕΡΙΟ ΚΥΜΑ
ΘΑΛΑΣΣΑ

ΑΠΟΣΠΑΣΜΑ ΑΠΟ ΤΟΥΣ ΚΤΗΜΑΤΟΛΟΓΙΚΟΥΣ ΠΙΝΑΚΕΣ
ΚΛΙΜΑΚΑ 1:2000

Θεωρείται το παρόν απόσπασμα ως προς την ακρίβεια

Ο ΜΗΧΑΝΙΚΟΣ

ΝΙΚΟΣ ΓΕΩΡΓΙΟΥ ΜΥΛΩΝΑΣ

698 671 672Α 675 676 666 700Α 667 665

αγροτική οδός

ΝΗΣΟΣ ΚΩΣ

ΚΑΡΠΑΘΙΟΝ ΠΕΛΑΓΟΣ

ΚΜ 703Α

ΒΕΒΑΙΟΥΤΑΙ Η ΑΚΡΙΒΕΙΑ ΤΟΥ ΣΧΕΔΙΟΥ
ΙΔΙΑΙΤΕΡΑ ΩΣ ΠΡΟΣ ΤΑ ΟΡΙΑ ΘΑΛΑΣΣΑΣ - ΙΔΙΟΚΤΗΣΙΩΝ
Ο ΣΥΝΤΑΞΑΣ



Αριθ. 866 (2)

Κήρυξη ως αναδασωτέας διακατεχόμενης δασικής έκτασης εμβαδού τριών στρεμμάτων και εξήντα οχτώ τετραγωνικών μέτρων (3,68 στρεμμάτων) στη θέση «ΠΛΟΡΙ» περιφερείας Κοινότητας Ροβιών Ν. Ευβοίας»

Ο ΝΟΜΑΡΧΗΣ ΕΥΒΟΙΑΣ

Έχοντας υπόψη:

1. Τις διατάξεις του Ν. 3200/55 περί διοικητικής αποκέντρωσης όπως τροποποιήθηκε και συμπληρώθηκε μεταγενέστερα με το Ν.Δ. 532/70 και την 550/15.1.86 απόφαση του Νομάρχου Ευβοίας «περί αναθέσεως αρμοδιοτήτων υπηρεσιακών εγγράφων».

2. Τις διατάξεις του άρθρου 117 παρ. 3 του Συντάγματος της Χώρας.

3. Τις διατάξεις του Ν. 998/79 «περί προστασίας Δασών και Δασικών εκτάσεων της Χώρας» και ειδικότερα

α) του άρθρου 41 παρ. 1

β) άρθρου 38 παρ.

4. Τις διατάξεις των δ/γών του Υπ. Γεωργίας α) 160417/1180/8.7.80, β) 1824471/3049/24.9.80

5. Την ΗΒ/1076/19.4.90 αναφορά του Δασαρχείου Λίμνης περί κηρύξεως ως αναδασωτέας της αναφερομένης δασικής έκτασης που εκχερσώθηκε παράνομα από τον Νικόλαο Τσατσαρώνη κάτοικο Ροβιών, αποφασίζουμε:

Κηρύσσουμε ως αναδασωτέα με σκοπό τη διατήρηση του χαρακτήρα του δάσους και την προστασία και ανάπτυξη της δασικής βλαστήσεως κ.λπ. την διακατεχόμενη δασική έκταση εμβαδού τριών στρεμ. και εξήκοντα οχτώ μ2 (3,68 στρεμ.) που βρίσκεται στη θέση «ΠΛΟΡΙ» Κοινότητας Ροβιών Ν. Ευβοίας και προσδιορίζονται από τα στοιχεία Α-Β-Γ-Δ-Ε-Ζ-Η-Θ-Ι-Α και με όρια:

Ανατολικά: Με δάσος και αγρόκτημα ιδίου

Δυτικά: Με δάσος Κούλουρο-Μαρούλι

Βόρεια: Με δάσος Κούλουρο-Μαρούλι


Νότια: Με δάσος και αγρόκτημα ιδίου


Όπως φαίνεται στο συνημμένο τοπογρ. διάγραμμα που αποτελεί αναπόσπαστο μέρος της παρούσης απόφασης.

Η απόφαση να δημοσιευθεί στην Εφημερίδα της Κυβερνήσεως.

Χαλκίδα, 26 Απριλίου 1990

Με εντολή Νομάρχη
Ο Δ/ντής Δασών
ΗΛΙΑΣ Π. ΚΑΠΡΑΛΟΣ

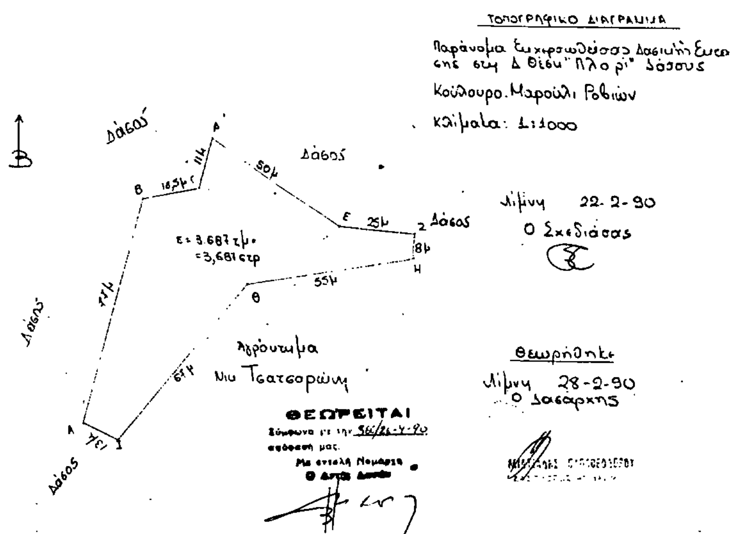

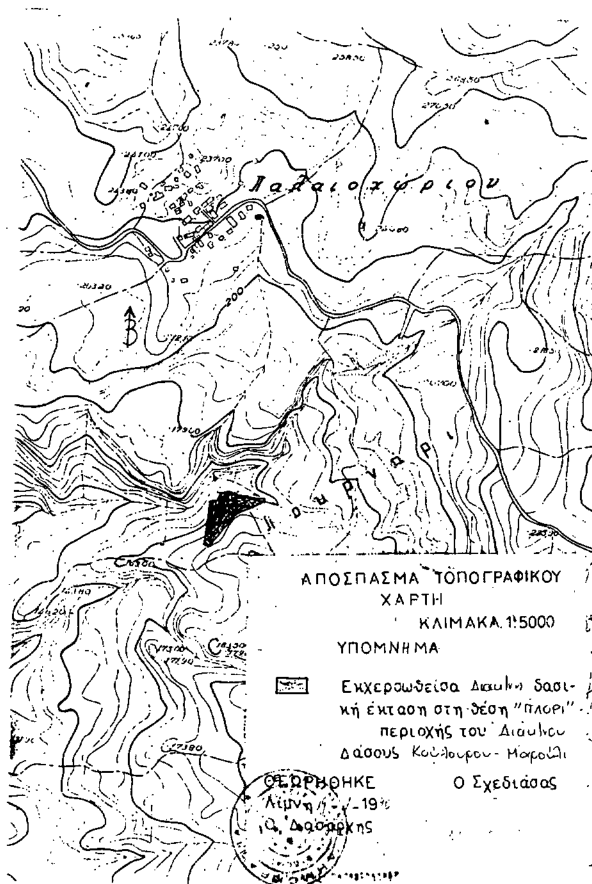

ΑΝΑΚΟΙΝΩΣΕΙΣ

Αριθ. Φ. 913.3/17/6/6112 (3)

Γνωστοποίησή παρακατάθεσης αποζημίωσης για την απαλλοτρίωση έκτασης στην περιοχή Αγ. Παρασκευής Πολίχνης Κοιν. Σαγκρίου νήσου Νάξου Νομού Κυκλάδων.

Ο ΑΝΑΠΛΗΡΩΤΗΣ ΥΠΟΥΡΓΟΣ ΕΘΝΙΚΗΣ ΑΜΥΝΑΣ

Έχοντας υπόψη:

α. Το Νομοθετικό Διάταγμα 797/71 «περί Αναγκαστικών Απαλλοτριώσεων».

β. Την αριθ. Υ 1019/20.4.90 (ΦΕΚ 286 τ. Β') 20.4.90) απόφαση Πρωθυπουργού Κων. Μητσοτάκη «περί καθορισμού αρμοδιοτήτων στον Αναπληρωτή Υπουργό Εθν. Αμύνης» Αλέξανδρο Παπαδόγγονα, γνωστοποιεί σε όσους διεκδικούν δικαιώματα κυριότητας καθώς και στους τυχόν ενυποθήκους δανειστές και τρίτους γενικά διεκδικητές πάνω στην έκταση 19.844 μ2 που απαλλοτριώθηκε με την Ε. 15433/2571/18.11.85 κ.υ.α (ΦΕΚ 762/31.12.85, τ. Δ') για στρατιωτικές ανάγκες, στην περιοχή Αγ. Παρασκευής - Πολίχνης της Κοινότητας Σαγκρίου νήσου Νάξου νομού Κυκλάδων ότι η αποζημίωση που καθώρισε το Μονομελές Πρωτοδικείο Σύρου με την 69/11.11.88 απόφασή του για τα ακίνητα και τα υπερκείμενα αυτών όπως φαίνονται στο Κτηματολογικό Διάγραμμα και στον αντίστοιχο Κτηματολογικό Πίνακα, που συντάχθηκε σύμφωνα με το άρθρο 2 και 24 του Ν.Δ. 797/71 και θεωρήθηκαν νομότυπα έχει κατατεθεί στο Ταμείο Παρακαταθηκών και Δανείων και έχει εκδοθεί το 751/8.5.90 Γραμμάτιο Σύστασης Παρακαταθήκης συνολικού ποσού δρχ. (27.709.000) είκοσι επτά εκατομμυρίων επτακοσίων εννέα χιλιάδων.

Η αποζημίωση αυτή θα καταβληθεί στους κατά το Νόμο δικαιούχους.

Η παρούσα απόφαση να δημοσιευθεί στην Εφημερίδα της Κυβερνήσεως.

Αθήνα, 8 Μαΐου 1990

Ο ΑΝΑΠΛΗΡΩΤΗΣ ΥΠΟΥΡΓΟΣ
ΑΛΕΞΑΝΔΡΟΣ ΠΑΠΑΔΟΓΓΟΝΑΣ

Αριθ. Φ. 913.3/18/51/6113 (4)

Γνωστοποίηση παρακατάθεσης αποζημίωσης για την απαλλοτρίωση έκτασης στην περιοχή «ΜΑΥΡΕΝΑ ΡΑΧΗ» Κοιν. Αγ. Ευστρατίου, νήσου Αγ. Ευστρατίου Νομού Λέσβου.

Ο ΑΝΑΠΛΗΡΩΤΗΣ ΥΠΟΥΡΓΟΣ ΕΘΝΙΚΗΣ ΑΜΥΝΑΣ

Έχοντας υπόψη:

α. Το Νομοθετικό Διάταγμα 797/71 «περί Αναγκαστικών Απαλλοτριώσεων».

β. Την αριθ. Υ 1019/20.4.90 (ΦΕΚ 286 τ. Β') 20.4.90) απόφαση Πρωθυπουργού Κων. Μητσοτάκη «περί καθορισμού αρμοδιοτήτων στον ΑΝΥΕΘΑ Αλέξανδρο Παπαδόγγονα», γνωστοποιεί σε όσους διεκδικούν δικαιώματα κυριότητας καθώς και στους τυχόν ενυποθήκους δανειστές και τρίτους γενικά διεκδικητές πάνω στην έκταση 1231 μ2 που απαλλοτριώθηκε με την 13317/5.12.84 απόφαση του Νομάρχη Λέσβου για στρατιωτικές ανάγκες, στην περιοχή «ΜΑΥΡΕΝΑ ΡΑΧΗ» Κοινότητας Αγ. Ευστρατίου, νήσου Αγ. Ευστρατίου νομού Λέσβου ότι η αποζημίωση που καθώρισε το Μονομελές Πρωτοδικείο Μυτιλήνης με την 310/1988/21.11.88 απόφασή του για τα ακίνητα και τα υπερκείμενα αυτών όπως φαίνονται στο υπό κλίμ. 1:500 (ΑΚ 1353/6.8.84) Κτηματολογικό Διάγραμμα και στον αντίστοιχο Κτηματολογικό Πίνακα, που συντάχθηκε σύμφωνα με το άρθρο 2 του Ν.Δ. 797/71 και θεωρήθηκε από τον Υπτγρ Κόνδη Ηλία Διοικητή της ΓΥΣ έχει κατατεθεί στο Ταμείο Παρακαταθηκών και Δανείων και έχει εκδοθεί το υπ' αριθμόν 750/8.5.90 Γραμμάτιο Σύστασης Παρακαταθήκης συνολικού ποσού δρχ. δέκα τριών χιλιάδων πεντακοσίων σαράντα μιας (13.541).

Η αποζημίωση αυτή θα καταβληθεί στους κατά το Νόμο δικαιούχους.

Η παρούσα απόφαση να δημοσιευθεί στην Εφημερίδα της Κυβερνήσεως.

Αθήνα, 8 Μαΐου 1990

Ο ΑΝΑΠΛΗΡΩΤΗΣ ΥΠΟΥΡΓΟΣ
ΑΛΕΞΑΝΔΡΟΣ ΠΑΠΑΔΟΓΓΟΝΑΣ

ΠΟΛΕΟΔΟΜΙΑ

ΑΠΟΦΑΣΕΙΣ

Αριθ. ΧΟΠ. 2450/90 (5)

Αναγνώριση οδού ως προϋφιστάμενης του 1948 και διατήρηση αυτής ως εγκεκριμμένης του ρυμοτομικού σχεδίου Ιαλυσσού νήσου Ρόδου στο Ο.Τ. 18 αυτού.

Ο ΝΟΜΑΡΧΗΣ ΔΩΔΕΚΑΝΗΣΟΥ

Έχοντας υπόψη:

1. Τις διατάξεις του άρθρου 20 του Ν.Δ. 17.7.23 «περί σχεδίων πόλεων κ.λπ.»

2. Τις διατάξεις του Ν. 3200/55 «περί διοικητικής αποκεντρώσεως».

3. Τις διατάξεις του Ν.Δ/τος 532/70 «περί συμπληρώσεως των διατάξεων περί διοικητικής αποκεντρώσεως».

4. Τις διατάξεις του Δ/τος 712/70 όπως τροποποιήθηκε και συμπληρώθηκε με το Δ/γμα 677/71 και 182/72.

5. Τις διατάξεις του Ν.Δ. 691/48 με το οποίο επεκτάθηκε η Πολεοδομική Νομοθεσία στη Δωδεκάνησο.

6. Τις διατάξεις του Ν. 1558/85 «Κυβέρνηση και Κυβερνητικά Όργανα» ΦΕΚ 137 Α/26.7.85 στο άρθρο 23 του οποίου προβλέπεται η σύσταση του Υπουργείου Περιβάλλοντος - Χωροταξίας και Δημοσίων Έργων».

7. Την ομόφωνη γνωμοδότηση του Συμβουλίου Χωροταξίας Οικισμού και Περιβάλλοντος του Ν. Δ/σου (αριθ. πρωτ. ΣΧΟΠ 43/90) της 2ης Συνεδρίασης θέμα 4ου της 15.2.1990, αποφασίζουμε:

1. Αναγνωρίζουμε ως προϋφιστάμενη του 1948 την οδό που βρίσκεται στο Ο.Τ. 18 του ρυμοτομικού σχεδίου Ιαλυσσού Ρόδου και που αποτελεί κτηματολογικό κοινόχρηστο χώρο.

2. Διατηρούμε αυτή ως εγκεκριμμένη του σχεδίου.

Συν: τοπογραφικό διάγραμμα που θα αναρτηθεί στο ΤΠ & ΠΕ Ν. Δ/σου 15 ημέρες μετά την δημοσίευση της παρούσης στο Φ.Ε.Κ.

Η απόφαση αυτή να δημοσιευθεί στην Εφημερίδα της Κυβερνήσεως.

Ρόδος, 19 Απριλίου 1990

Ο Νομάρχης
ΓΕΩΡΓΙΟΣ ΧΑΡΑΛΑΜΠΟΠΟΥΛΟΣ

Αριθ. Α.Π. 3336 (6)

Εφαρμογή του άρθρου 1 του Ν 653/77 «περί υποχρεώσεως παροδίων ιδιοκτητών κ.λπ...» στο δρόμο Λ. Αιδηψού - Λιχάδας Ν. Ευβοίας από χθ 0+580 έως χθ 0+840

Ο ΝΟΜΑΡΧΗΣ ΕΥΒΟΙΑΣ

Έχοντας υπόψη:

1. Τις διατάξεις του άρθρου 1 του Ν. 653/77 «περί υποχρεώσεως των παροδίων ιδιοκτητών για την διάνοιξη Εθνικών οδών κ.λπ.» όπως συμπληρώθηκαν με τις διατάξεις του άρθρου 9 παρ. 4 του Ν. 960/79 και του άρθρου 62 παρ. 9 και 10 του -. 947/79 και του σε εκτέλεσή του εκδοθέντος Π.Δ. 929/79.

2. Την με αριθμ. 90/1985 απόφαση της Δ.Τ.Υ.Ν. Ευβοίας με την οποία εγκρίθηκε το κτηματολόγιο του δρόμου Λ. Αιδηψού - Λιχάδας από χθ 0+580 χθ 0+840, αποφασίζουμε: ότι το τμήμα από χθ 0+580 έως χθ 0+840 του δρόμου Λ. Αιδηψού - Λιχάδας θα έχουν εφαρμογή οι διατάξεις του άρθρου 1 του Ν. 653/77.

Η απόφαση αυτή να δημοσιευθεί στην Εφημερίδα της Κυβερνήσεως.

Χαλκίδα, 7 Μαΐου 1990

Ο Νομάρχης
ΑΘ. ΜΠΟΥΡΑΣ

Αριθ. ΔΠ/ΠΜ/οικ. 16106/587 (7)

Τροποποίηση του Ρυμοτομικού Σχεδίου Θεσσαλονίκης στο Ο.Τ. μεταξύ των οδών Λέσβου - Εμπεδοκλέους, Αγ. Μαρίνης Αβδήρων.

Η ΝΟΜΑΡΧΗΣ ΘΕΣΣΑΛΟΝΙΚΗΣ

Έχοντας υπόψη:

1. Τις διατάξεις του Ν.Δ/τος της 17ης Ιουλίου 1923, όπως μεταγενέστερα τροποποιήθηκαν και συμπληρώθηκαν κα ειδικότερα τα άρθρο 3 και70.

2. Τις διατάξεις του Α.Ν. 314/1968 (ΦΕΚ 47/Α), όπως τροποποιήθηκαν και συμπληρώθηκαν με το υπ' αριθ. 1018/71 Ν.Δ/γμα (ΦΕΚ 220Α) και με την παρ. 3 του άρθρου 34 του Ν. 1577/85 (ΦΕΚ 210/Α).

3. Τις διατάξεις του υπ' αριθ. 183/1985 Π.Δ/τος (ΦΕΚ 70Α) και ειδικότερα το άρθρο 1.

4. Την αριθ. Γ4δ/15883/1903/8.2.1988 απόφαση του Υπουργού Προεδρίας της Κυβέρνησης και Αναπλ. Υπουργού Περιβάλλοντος Χωροταξίας και Δημ. Έργων.

5. Την υπ' αριθ. 1104/89 και 1471/1989 γνωμοδότηση του Δημοτικού Συμβουλίου Δήμου Θεσσαλονίκης.

6. Την υπ' αριθ. 338/1990 γνωμοδότηση του Σ.Χ.Ο.Π. Νομού Θεσ/νίκης (12η Συνεδρία 20.3.1990), αποφασίζουμε:

Άρθρο 1.

1. Εγκρίνεται η τροποποίηση του Ρυμοτομικού σχεδίου Δήμου Θεσ/νίκης στο Ο.Τ. μεταξύ των οδών Λέσβου - Εμπεδοκλέους, Αγίας Μαρίνης και Αβδήρων με την μετατόπιση της (Ο.Γ.) οικοδομικής γραμμής κατά (0,50εκ) πενήντα εκατοστά του μέτρου και την αντίστοιχη μείωση του Προκηπίου από 2,00μ. (δύο μέτρα) σε 1,50μ. (ενάμισυ μέτρο) στη μία πλευρά της οδού Λέσβου, όπως αυτή φαίνεται στο Τοπογραφικό Διάγραμμα 1:500 που θεωρήθηκε από τον Δ/ντή Πολεοδομίας Θεσ/νίκης, και που συνοδεύει την απόφαση αυτή.

2. Το ακριβές αντίγραφο το πρωτότυπου διαγράμματος που την συνοδεύει να αναρτηθεί μετά την δημοσίευση της απόφασης αυτής στην Εφημερίδα της Κυβερνήσεως, στο κτίριο της Δ/νσης Πολεοδομίας, Μανουσογιαννάκη 6, 4ος όροφος για (15) δέκα πέντε συνεχείς ημέρες.

Άρθρο 2.

Η απόφαση αυτή να δημοσιευθεί στην Εφημερίδα της Κυβερνήσεως.

Η ισχύς της αρχίζει από τη δημοσίευση της στην Εφημερίδα της Κυβερνήσεως.

Θεσσαλονίκη, 30 Μαρτίου 1990
Η Νομάρχης
Α. ΞΗΡΟΤΥΡΗ